


武汉市新城组群F0101编制单元（纸坊城中村改造启动区）控制性详细规划导则图


变更前

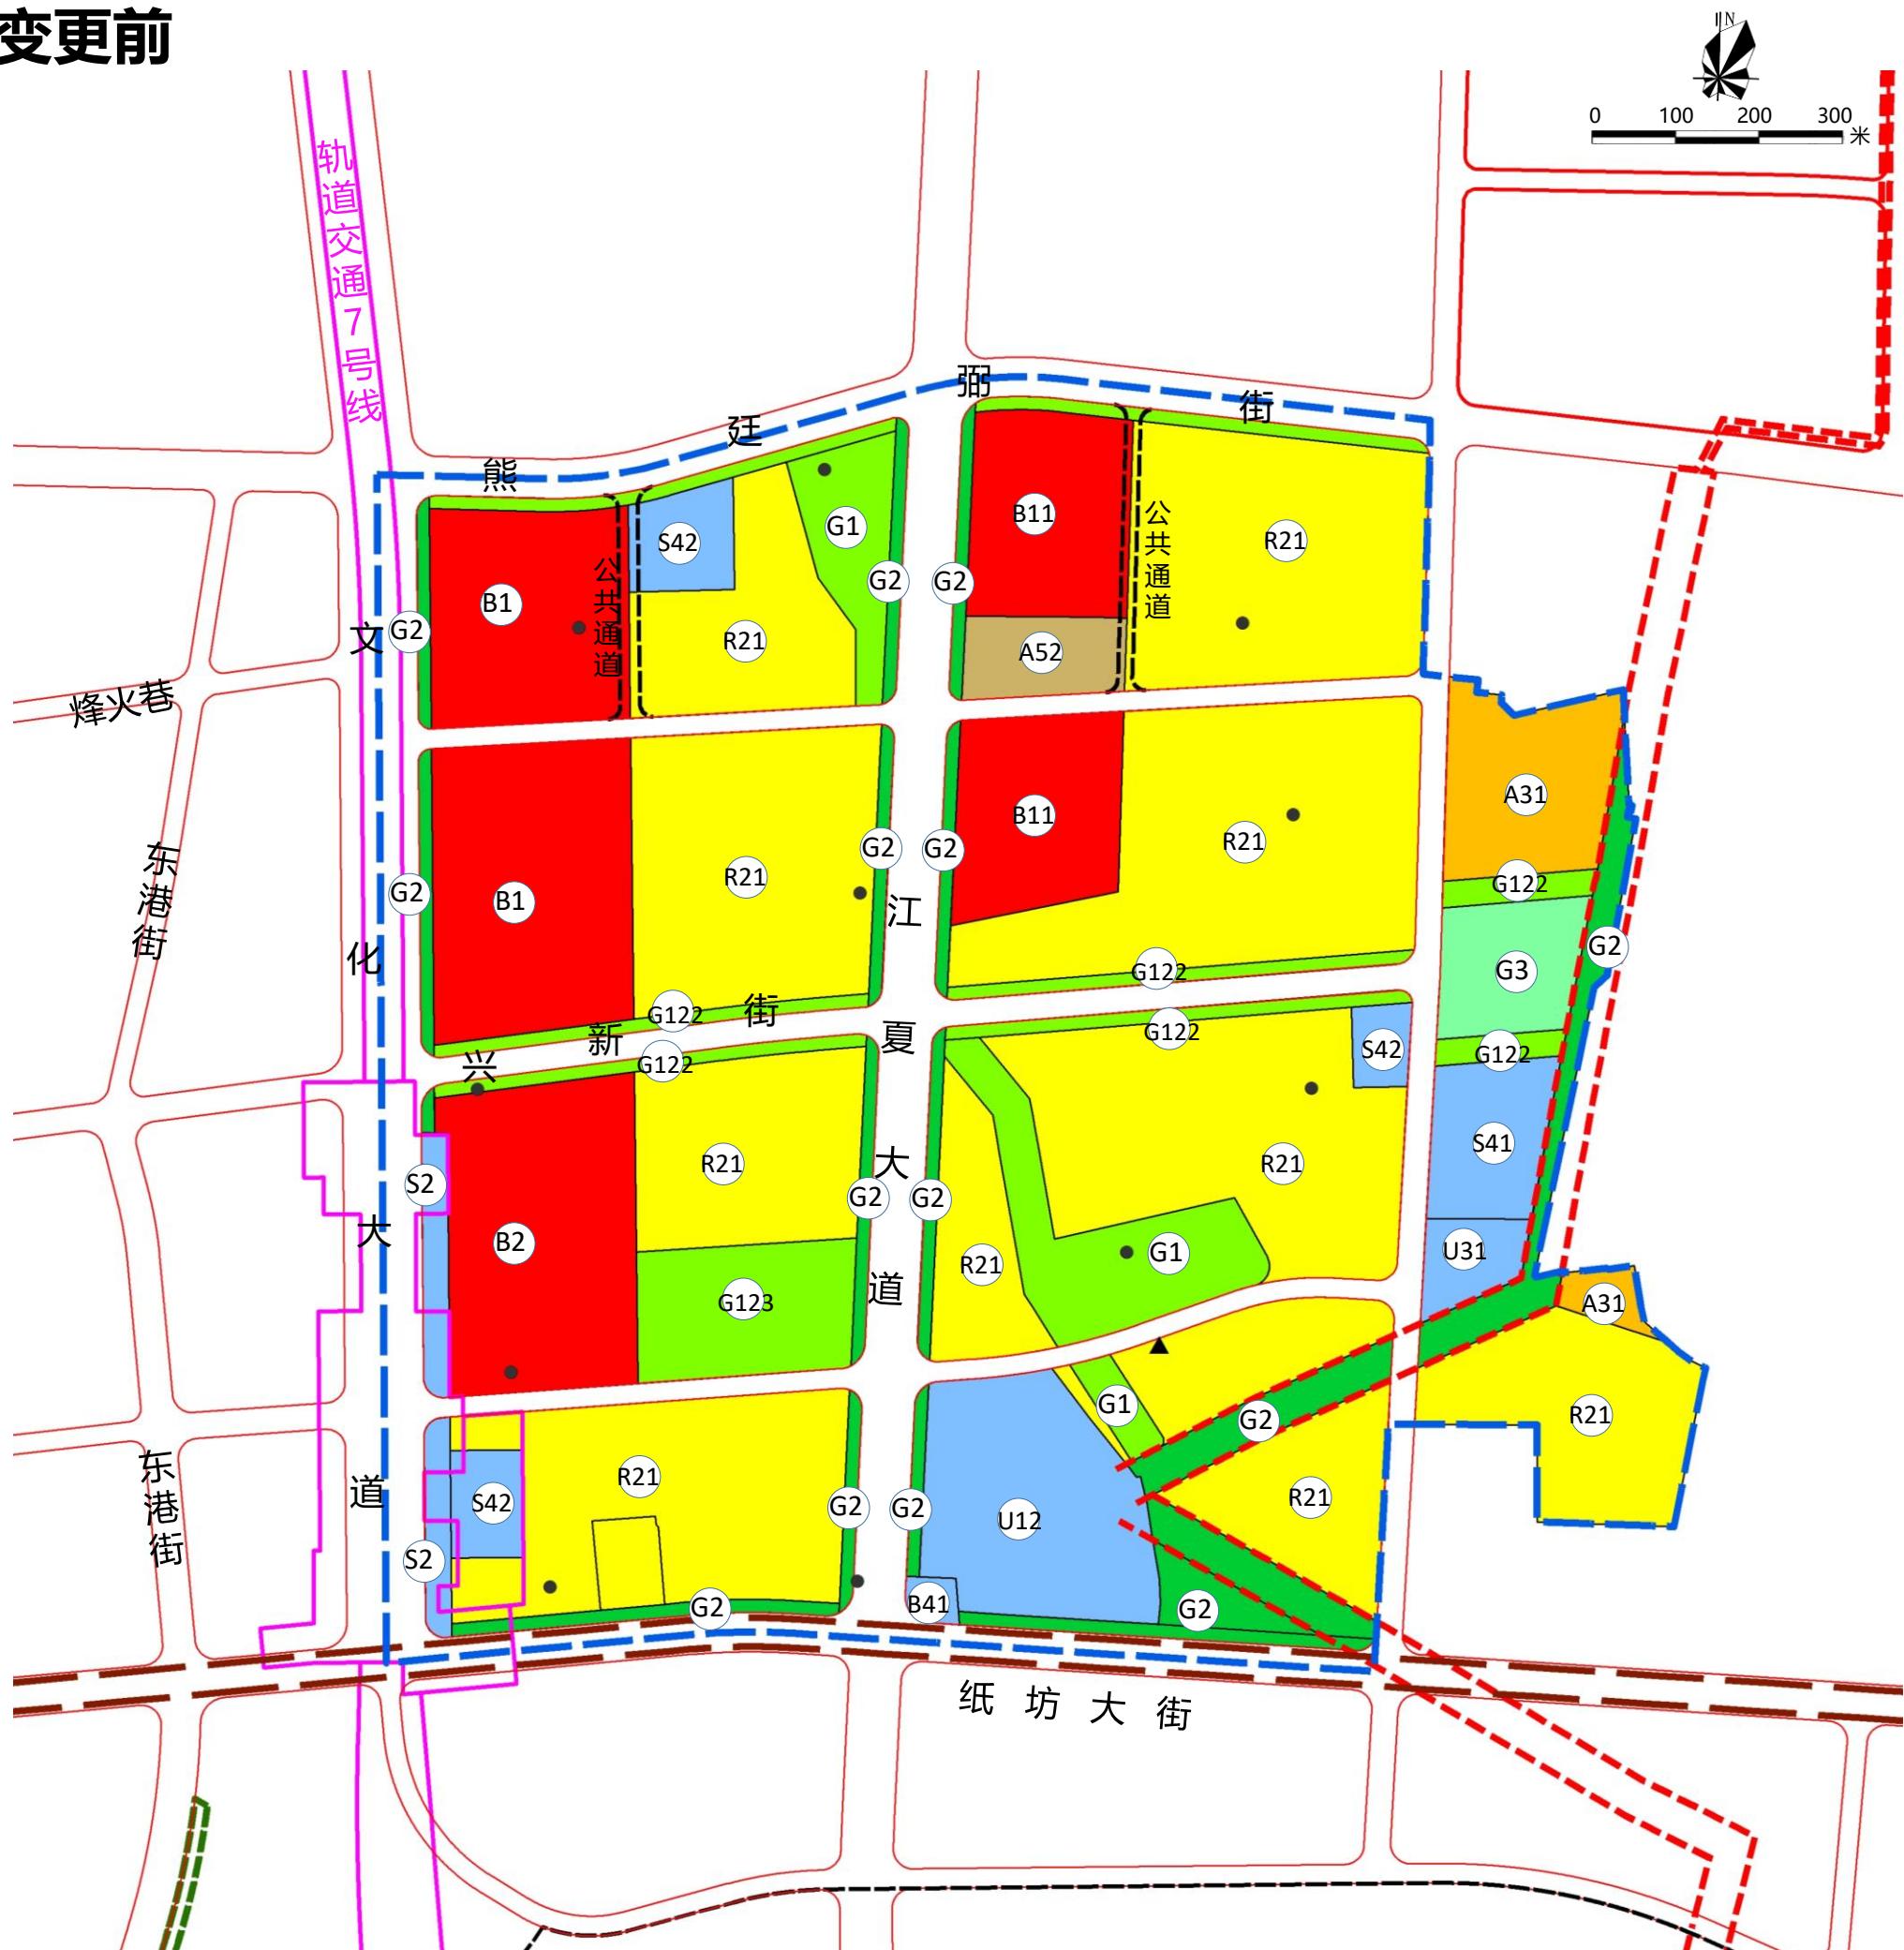

图例	A31 高等院校用地	B11 零售商业用地	G122 带状公园	S2 城市轨道交通用地	U31 消防设施用地	----- 规划燃气管廊控制线
	A52 卫生防疫用地	B2 商务设施用地	G123 街头公园	S41 公共交通站场用地	U31 复合地下停车	● 移动通信基站
	R21 二类住宅用地	B41 加油加气用地	G2 防护绿地	S42 社会停车场用地	■ 轨道交通控制线	▲ 菜市场
	B1 商业用地	G1 公园绿地	G3 广场用地	U12 供电用地	--- 现状高压走廊控制线	—— 规划范围

武汉市新城组群F0101编制单元（纸坊城中村改造启动区）控制性详细规划导则图

变更后

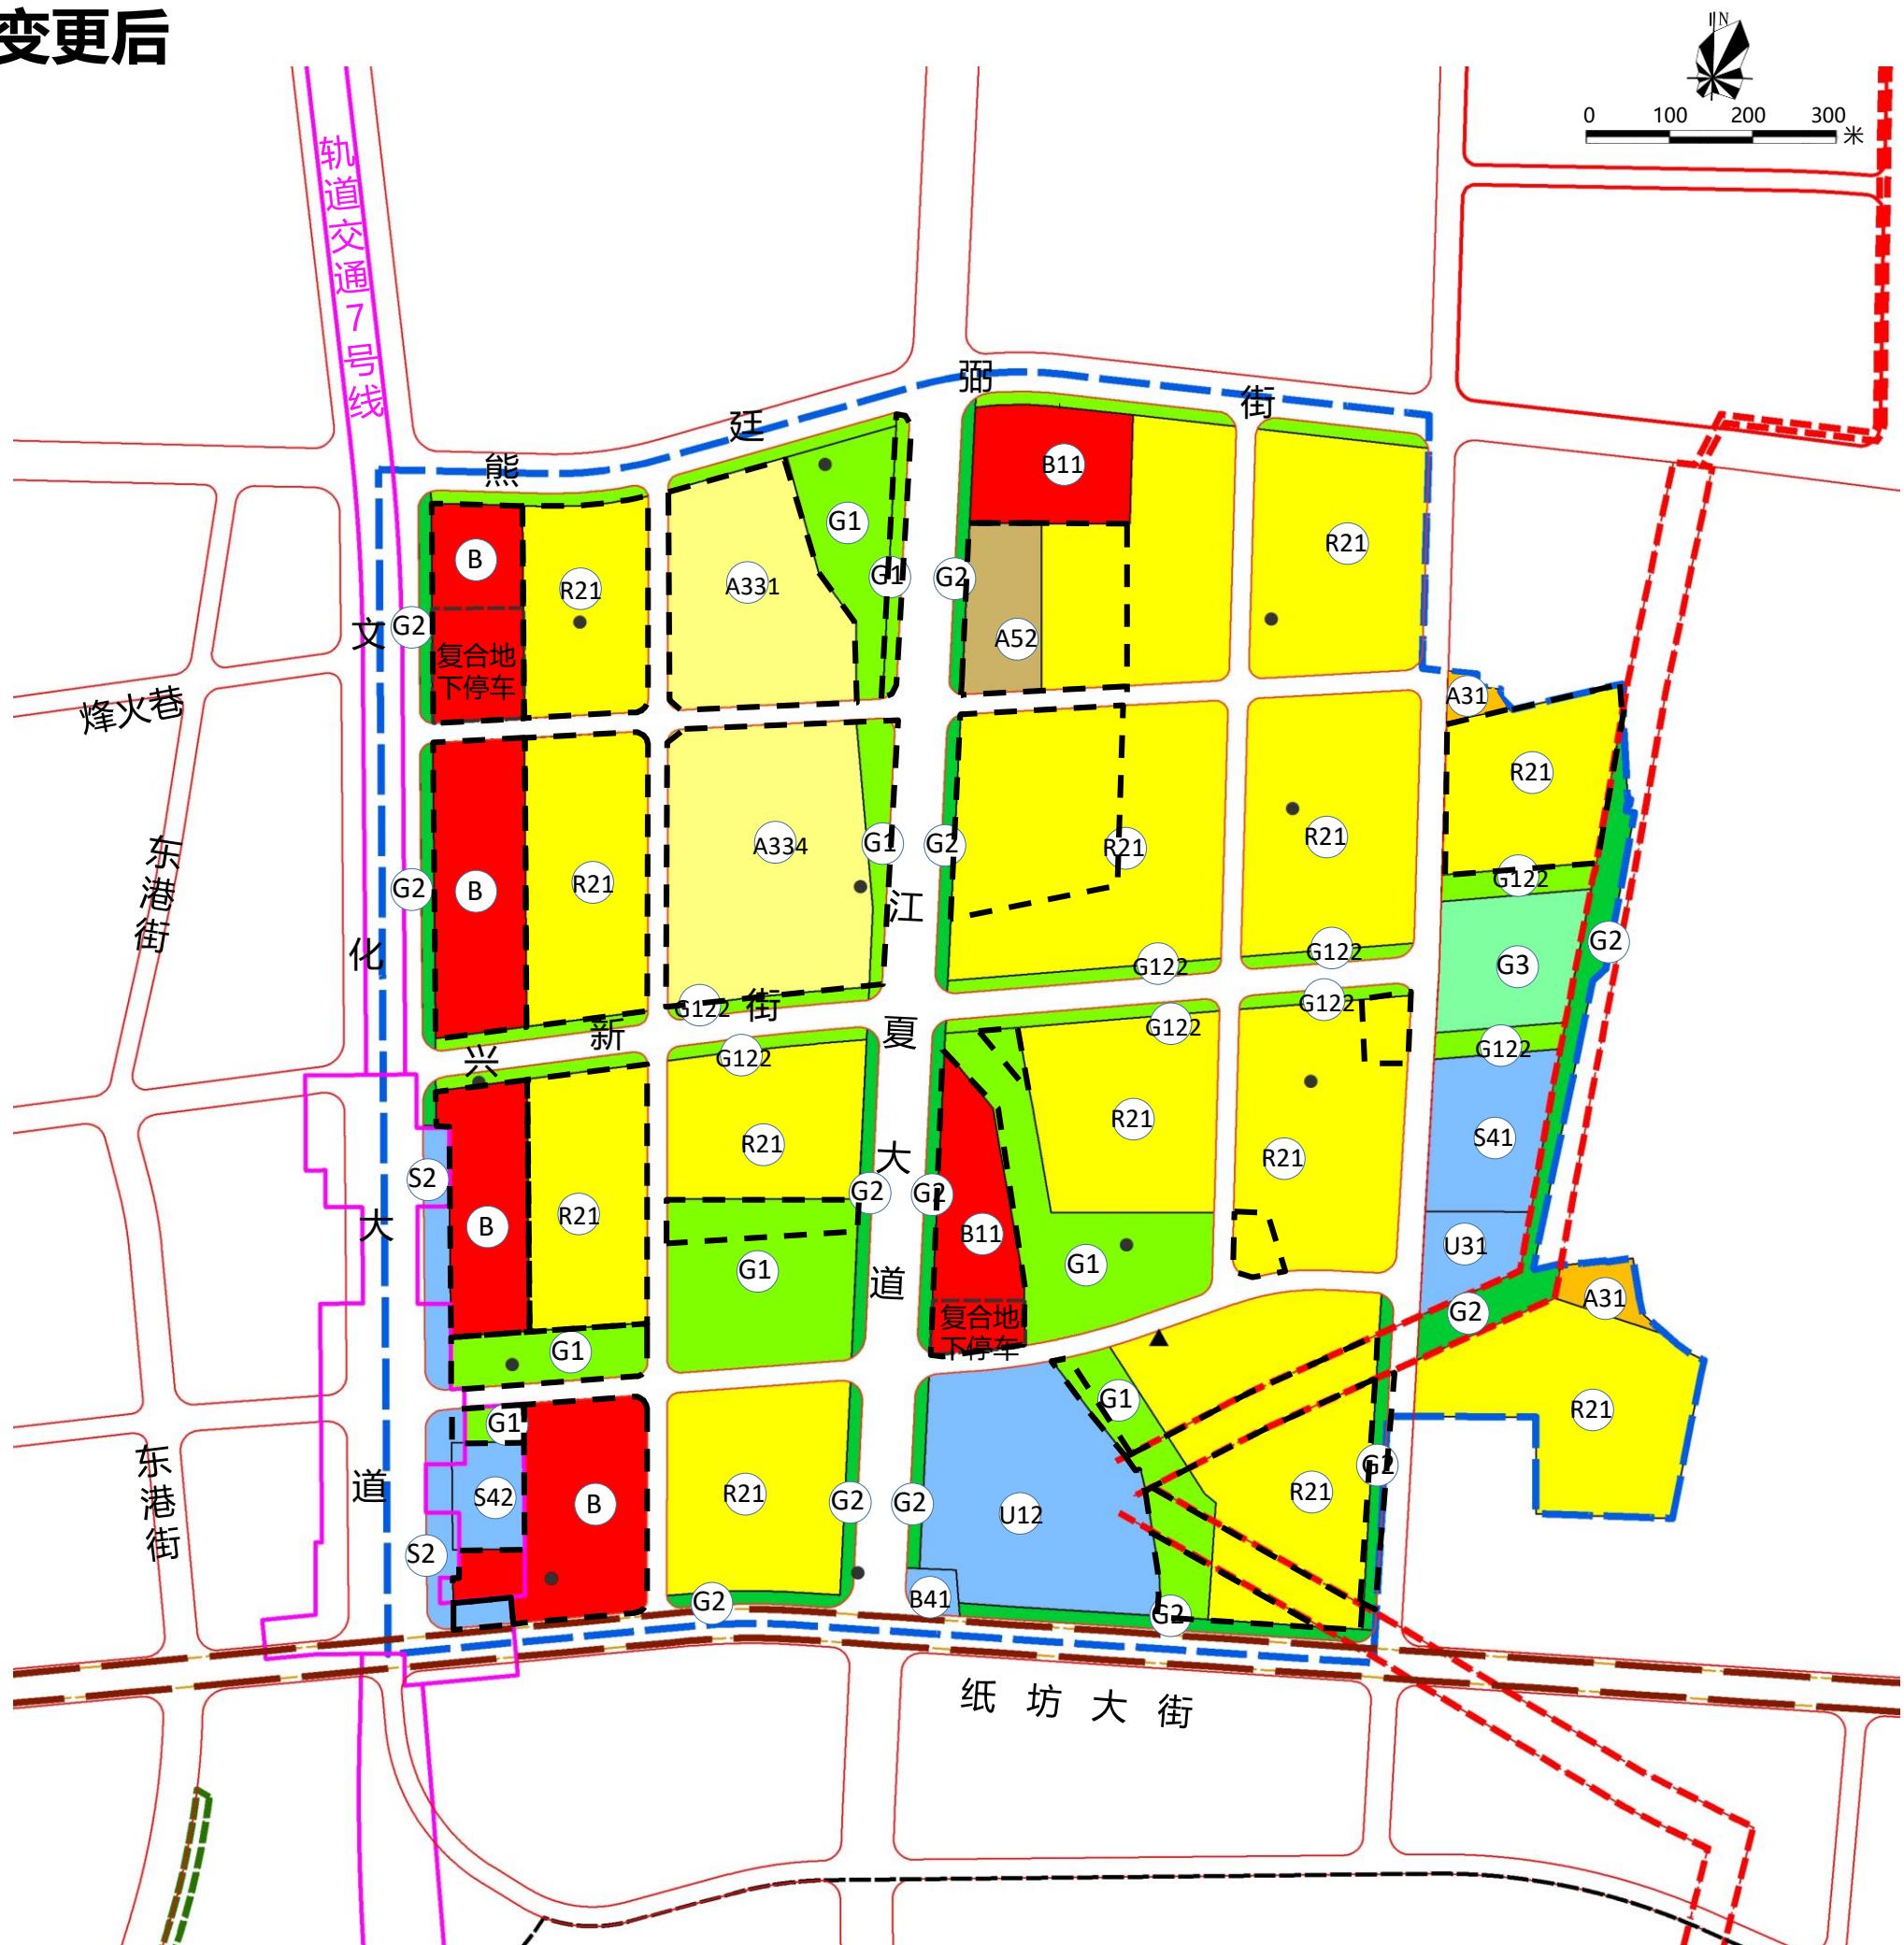

图例	A31 高等院校用地	B11 零售商业用地	G122 带状公园	S2 城市轨道交通用地	U31 消防设施用地	----- 规划燃气管廊控制线	——— 规划变更范围
A52 卫生防疫用地	B2 商务设施用地	G123 街头公园	S41 公共交通站场用地	U31 复合地下停车	● 移动通信基站		
R21 二类住宅用地	B41 加油加气用地	G2 防护绿地	S42 社会停车场用地	■ 轨道交通控制线	▲ 菜市场		
B1 商业用地	G1 公园绿地	G3 广场用地	U12 供电用地	--- 现状高压走廊控制线	□ 规划范围		