


夏土告字[2026]54号征收土地预公告附图

单位: m.m²

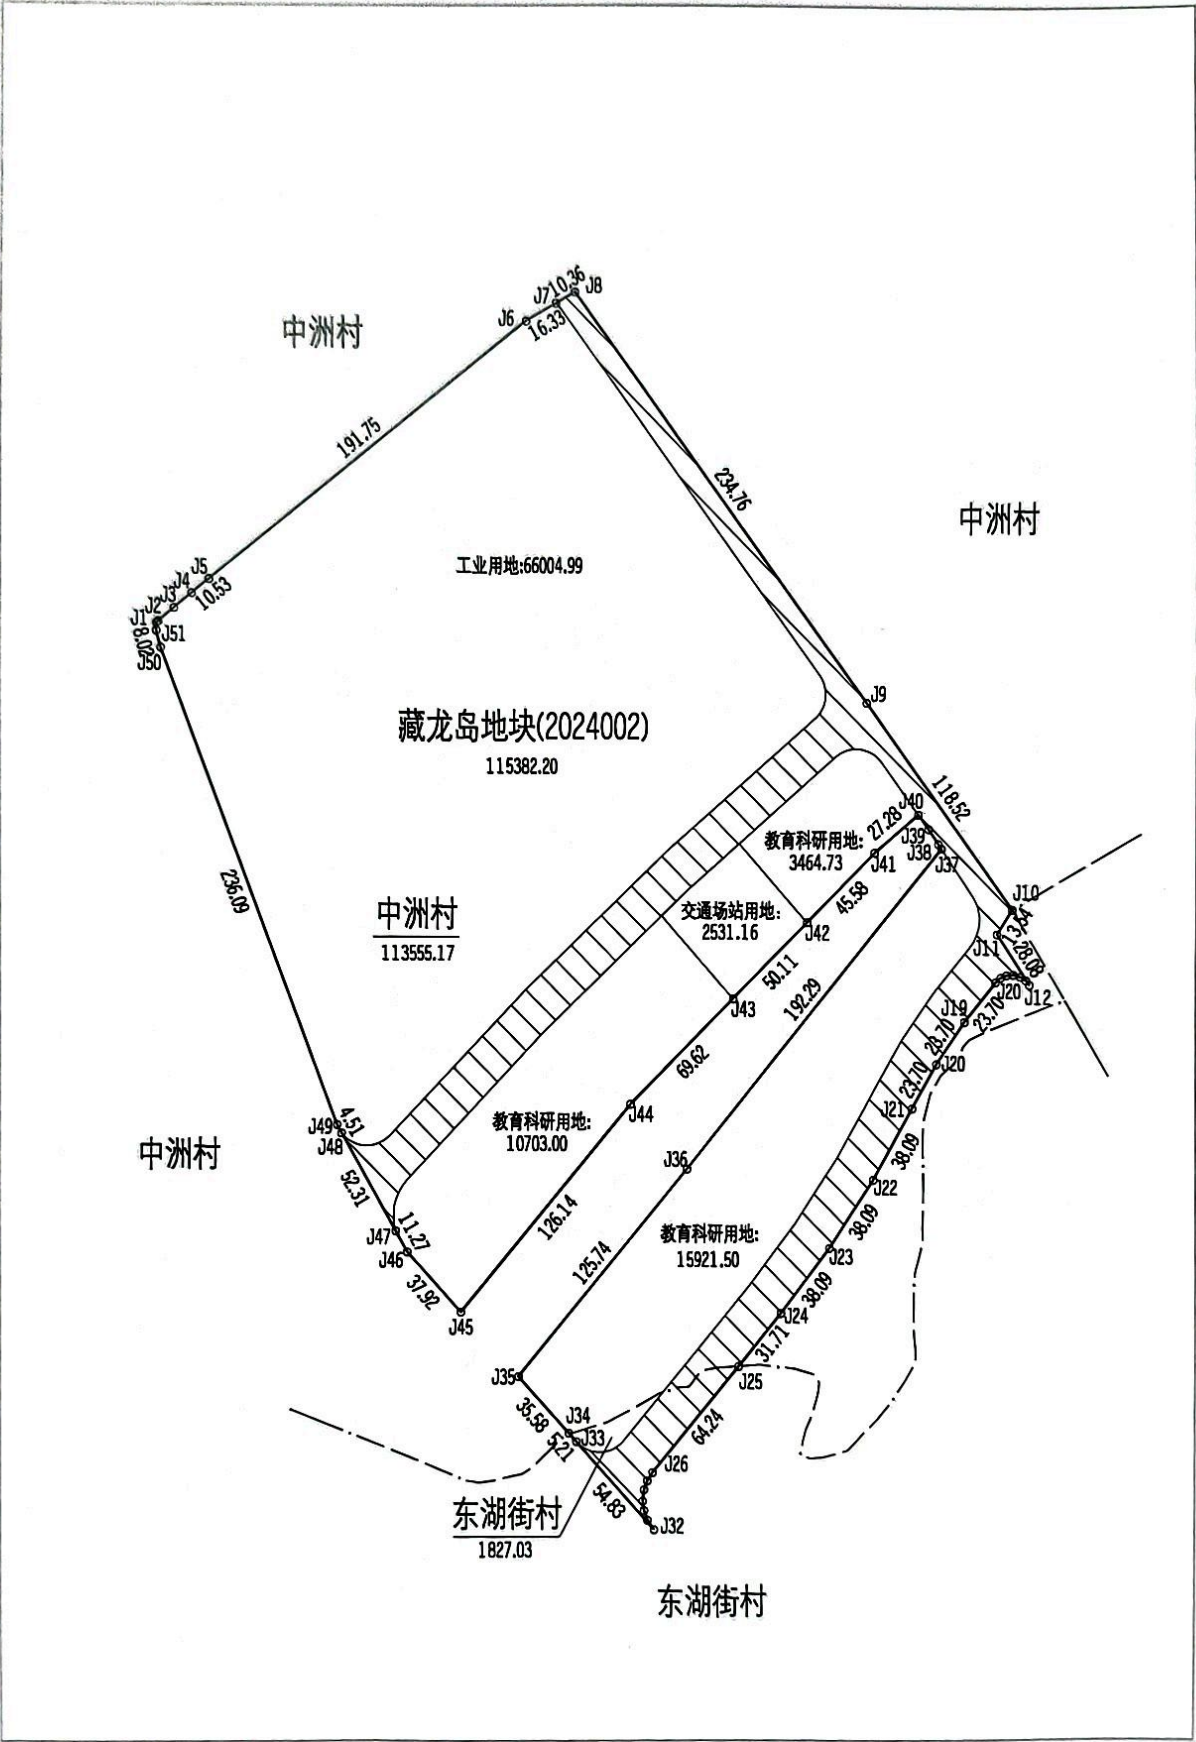

夏土告字[2026]55号征收土地预告附图

单位: m.m²

